

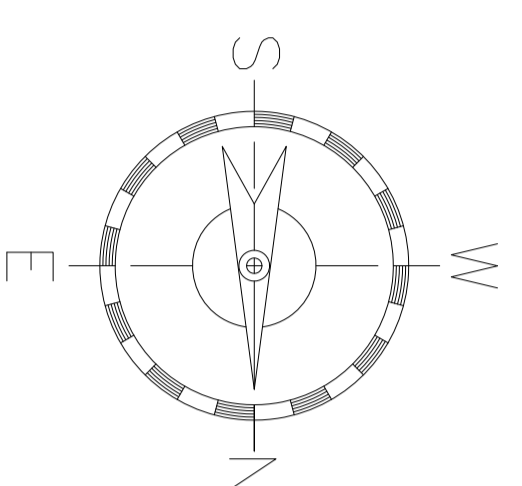
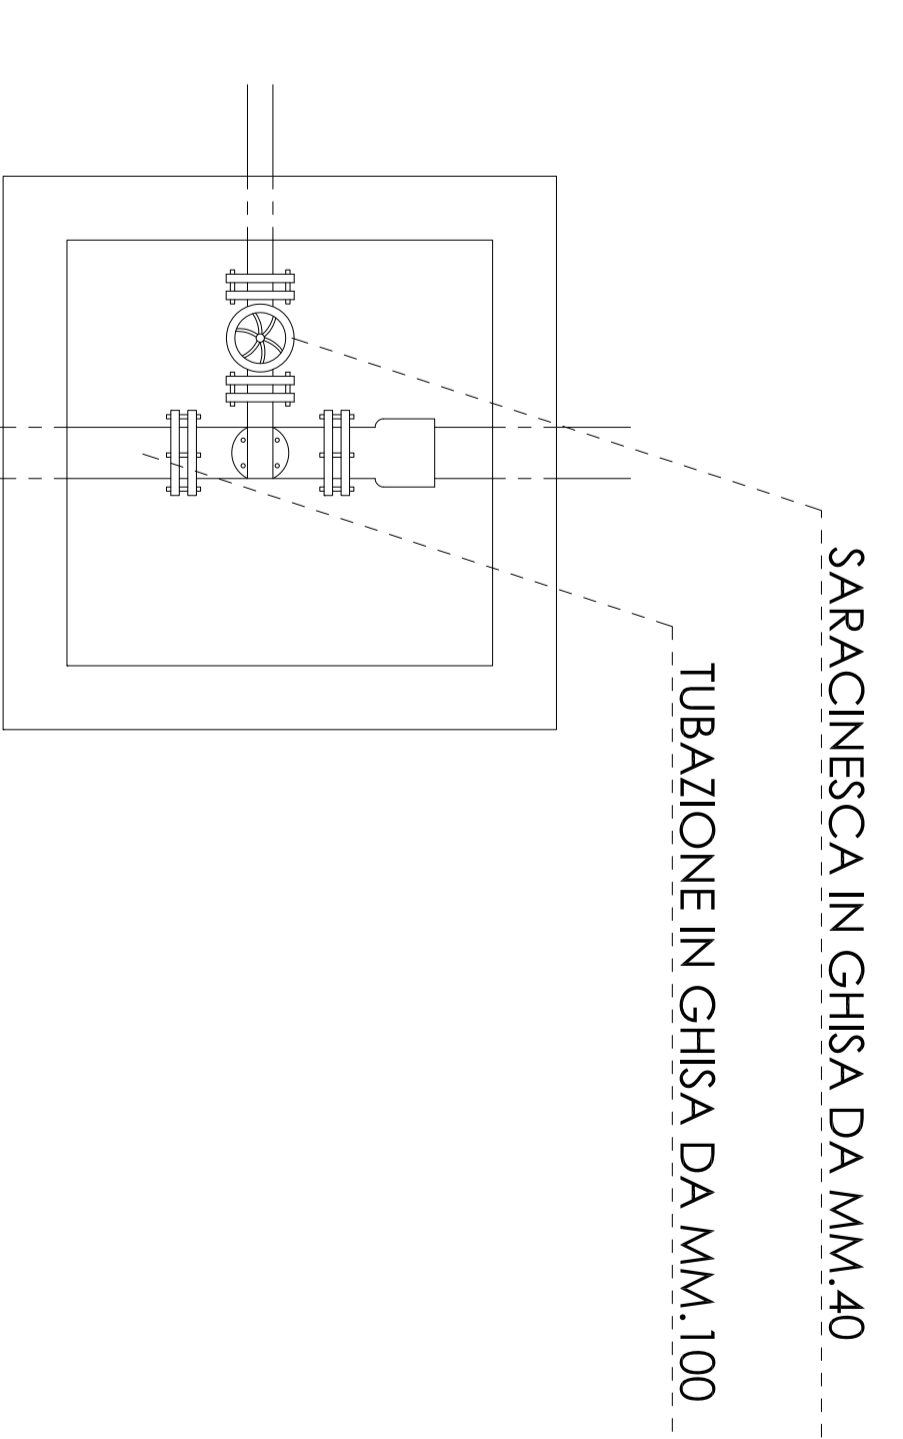
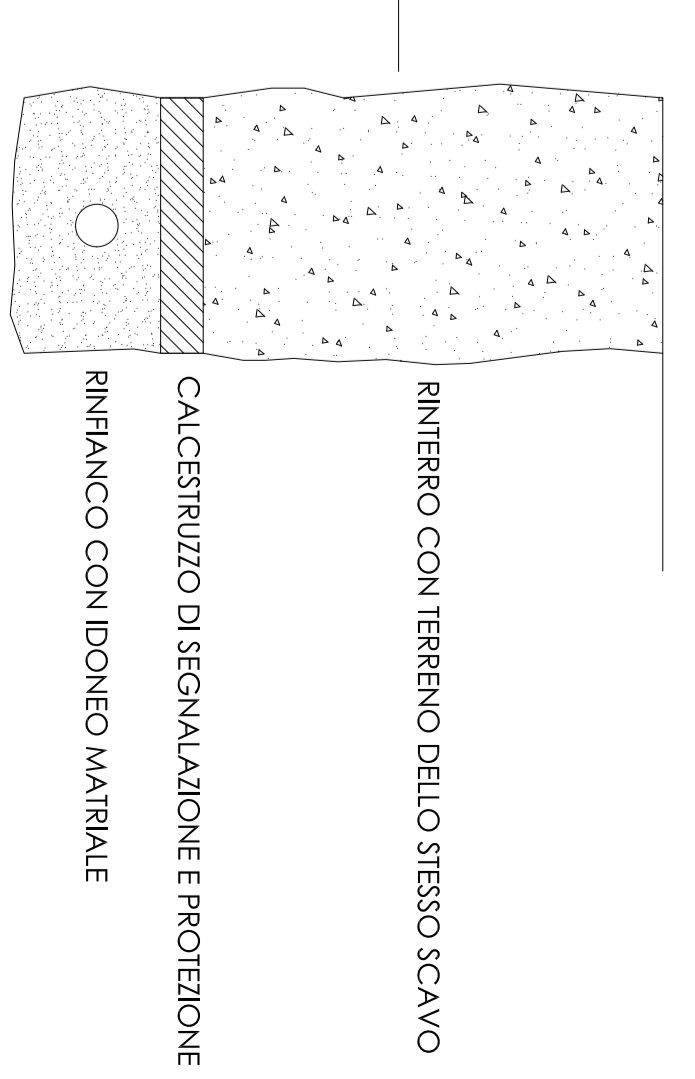


**SCHEMA RETE IDRICA 1: 200**

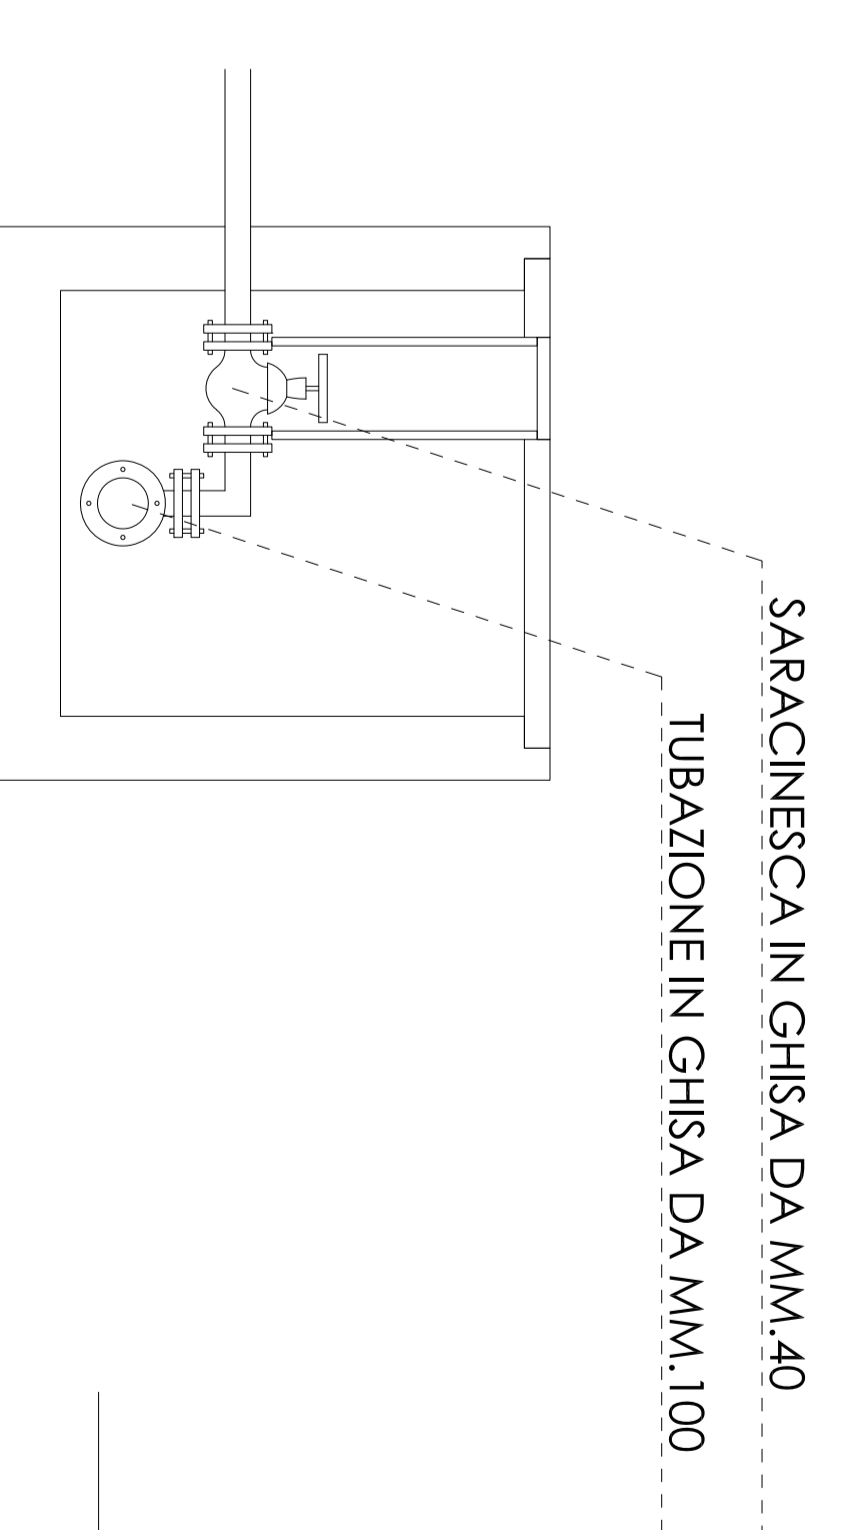


**LEGENDA**


- POZZETTO DI DERIVAZIONE
- TUBAZIONE INTERRATA SPESORE MM.100

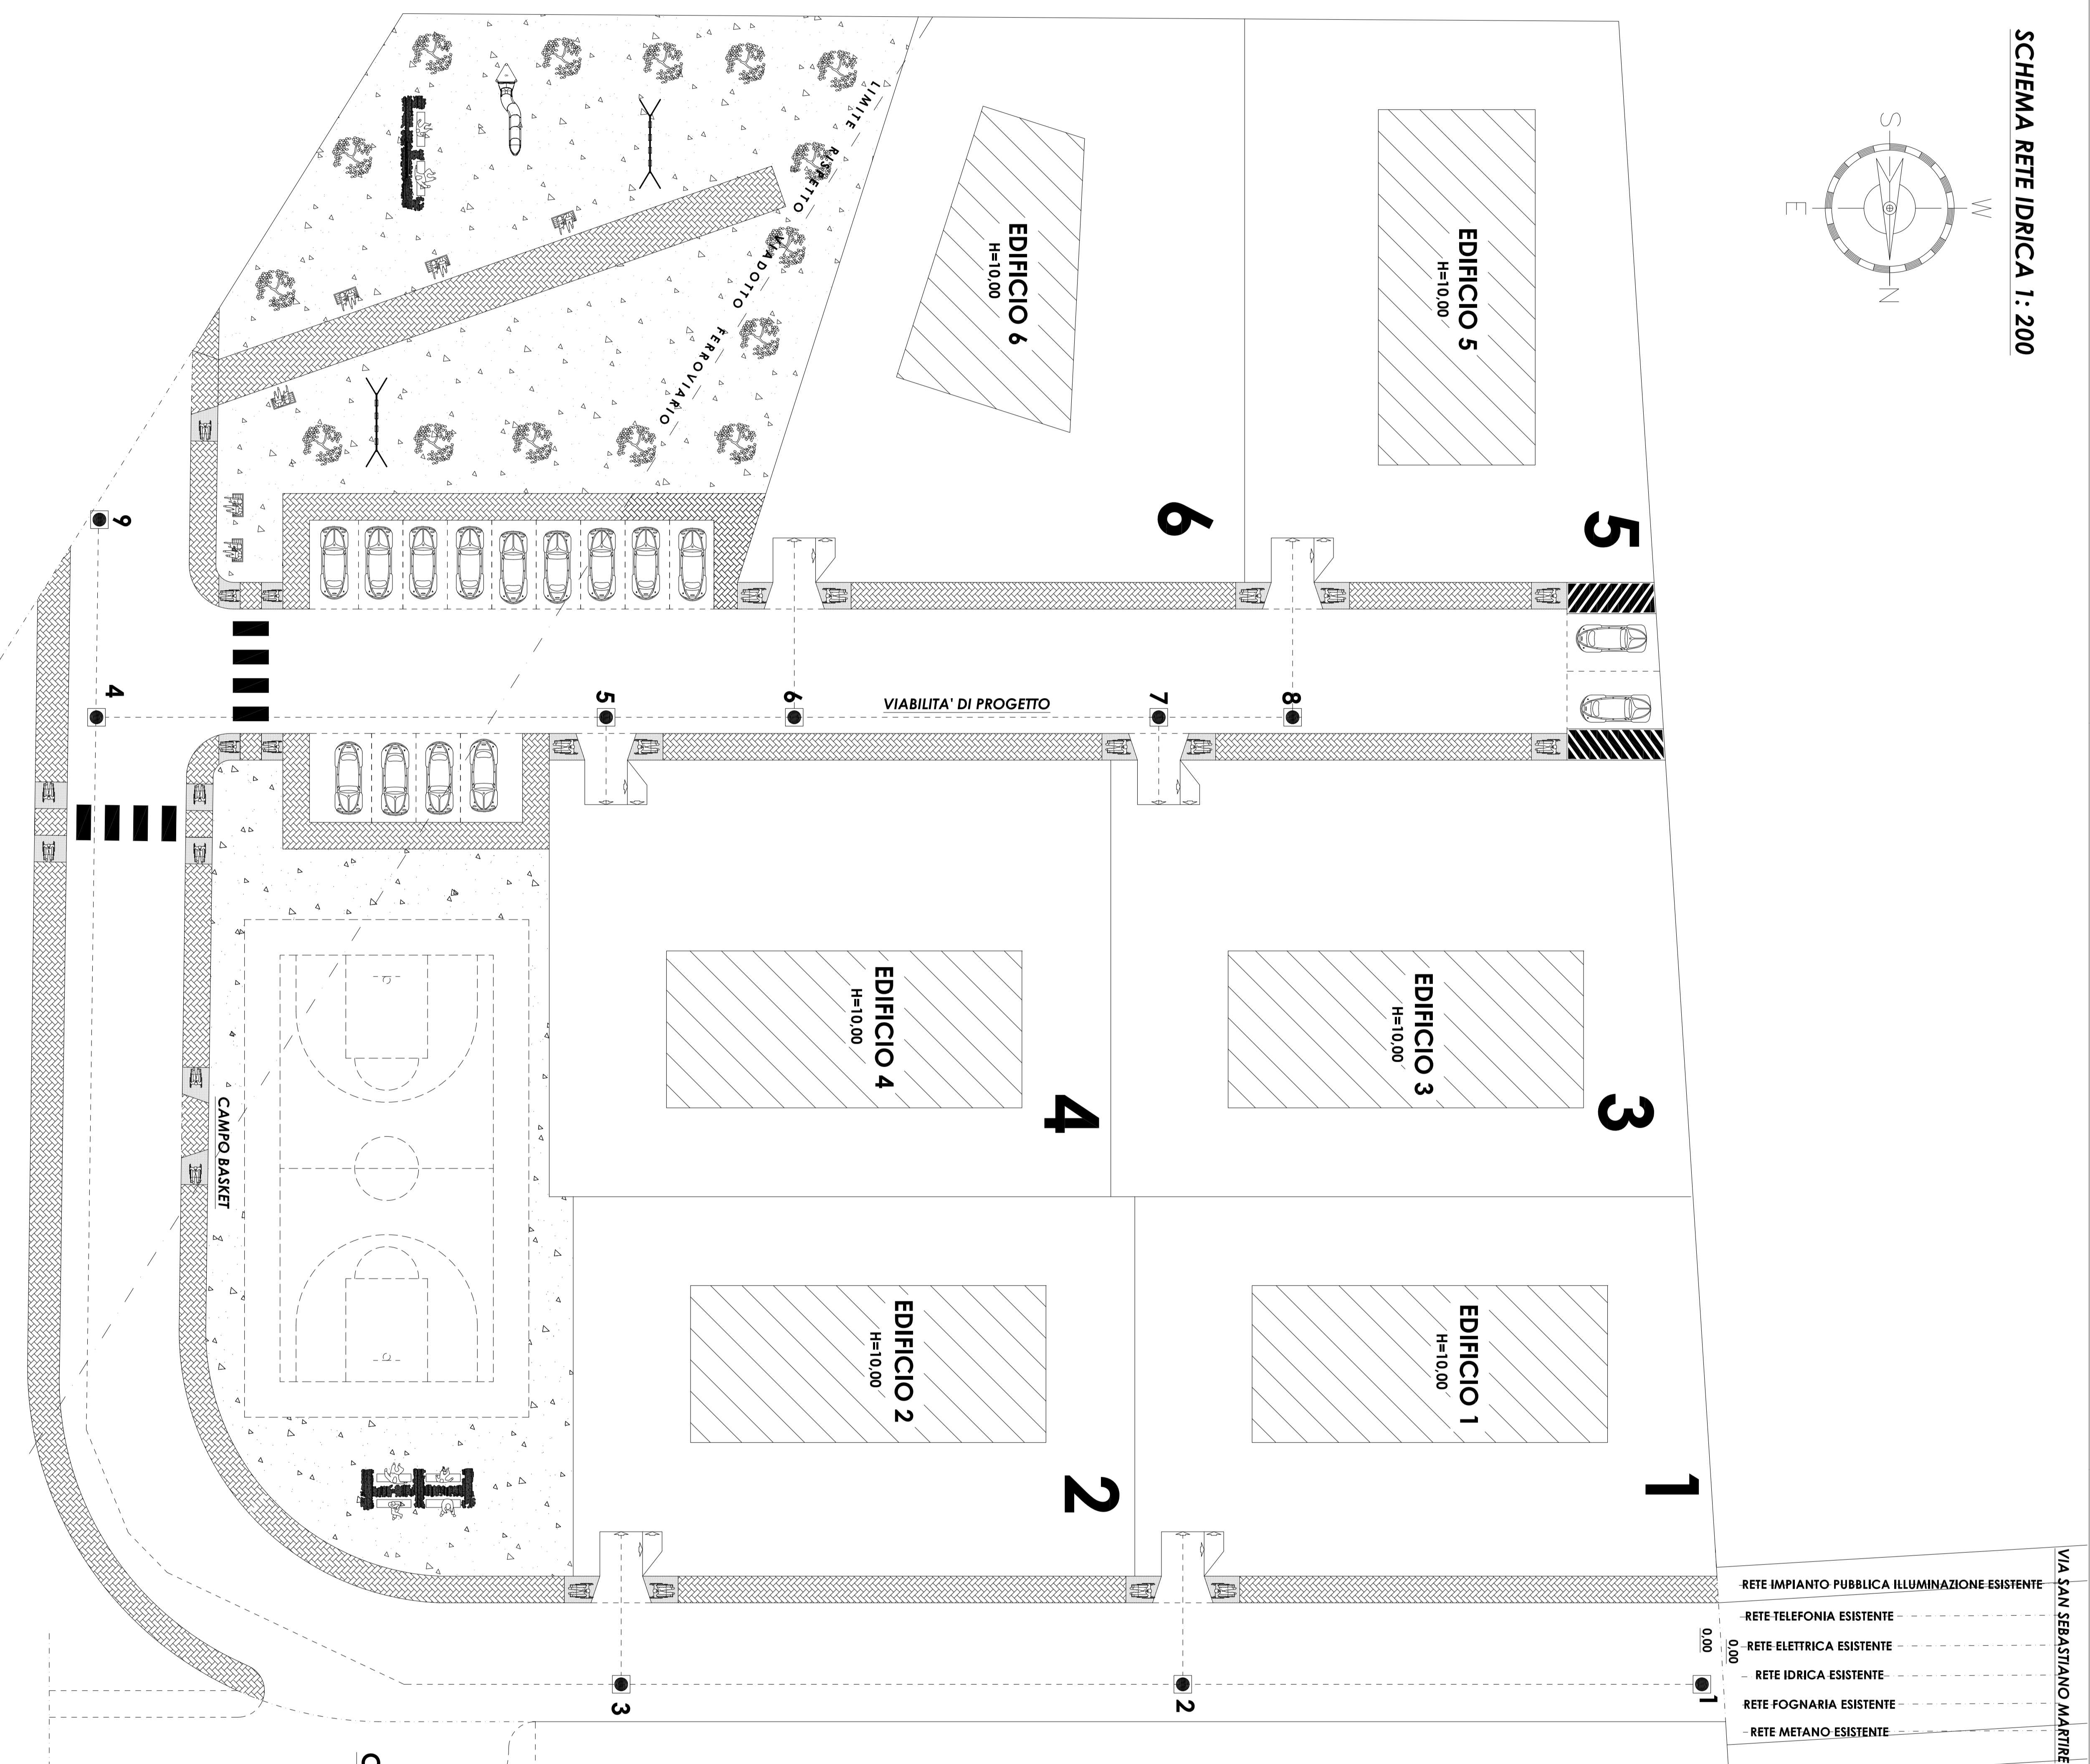

**PIANTA TIPO POZZETTO PER ALLACCIO 1:20**

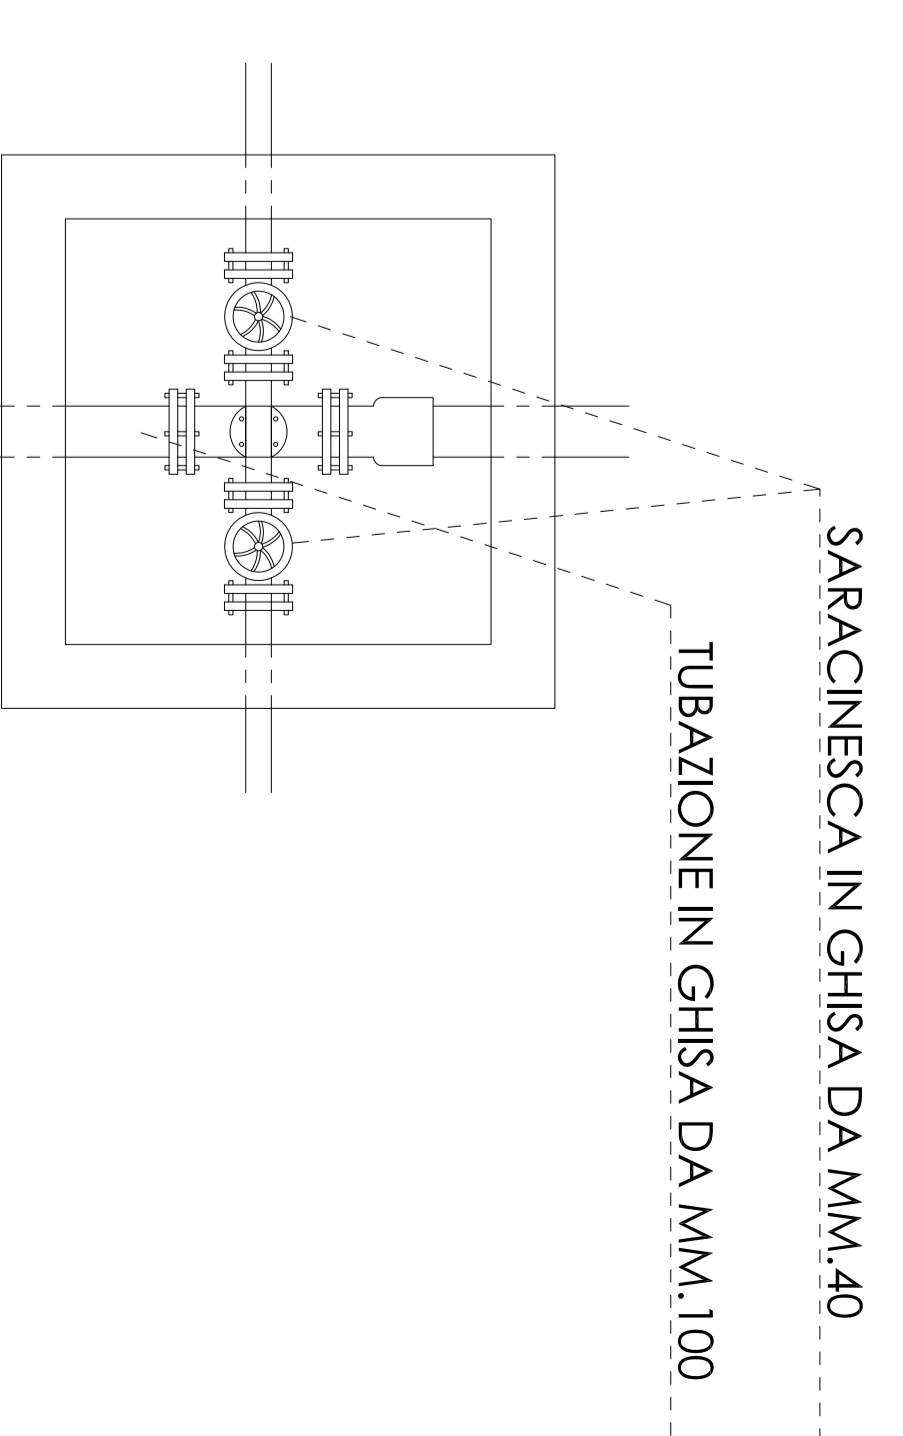

**PIANTA TIPO POZZETTO PER ALLACCIO 1:20**

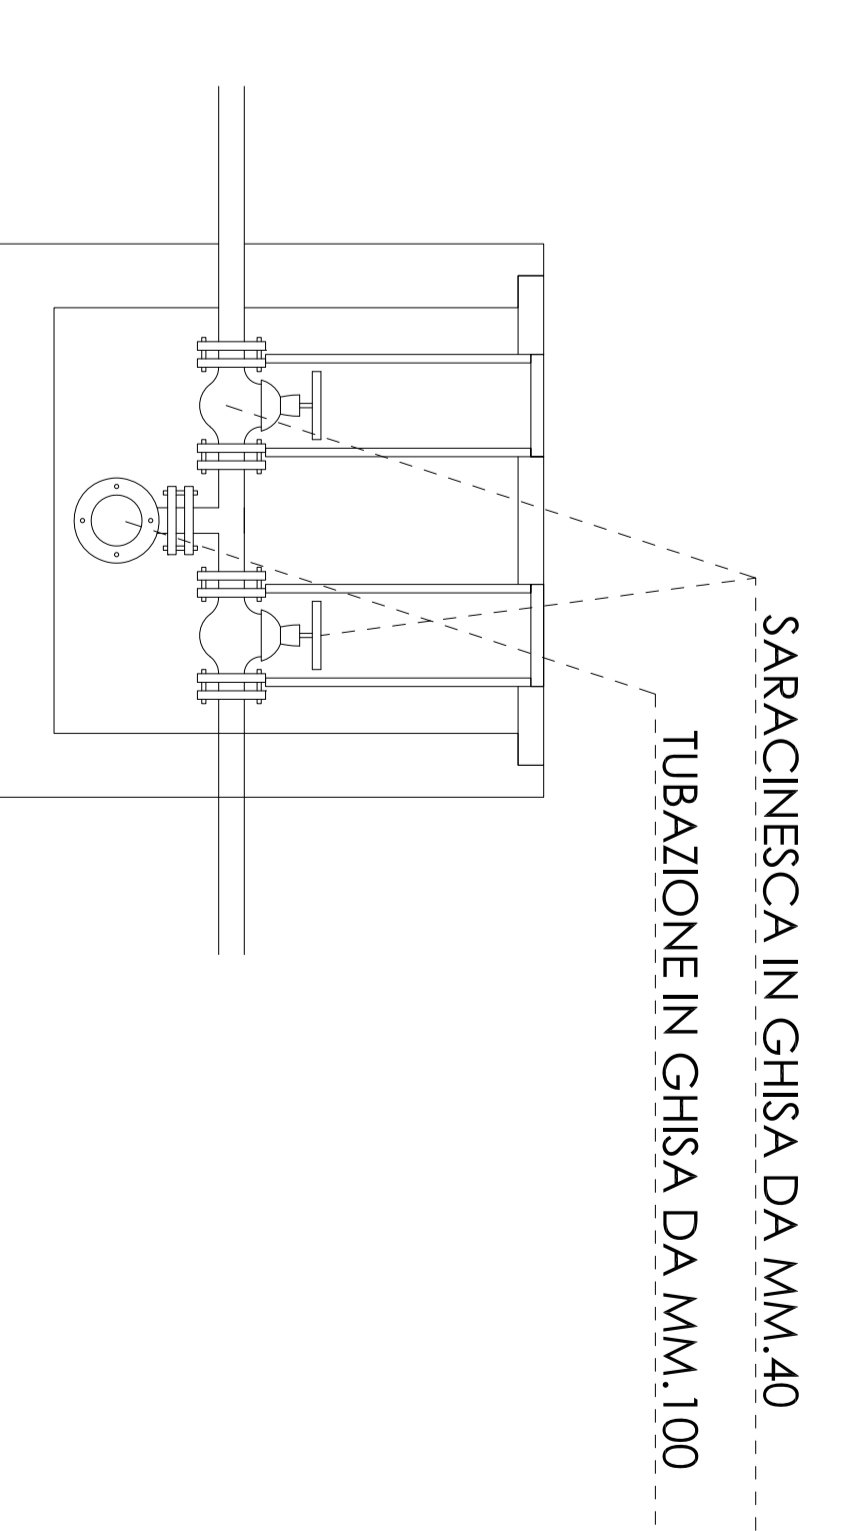

**SEZIONE TIPO POZZETTO PER ALLACCIO 1:20**

**COMUNE DI BRUSCIANO**

Città Metropolitana di Napoli

**COMPARTO EDIFICATORIO RESIDENZIALE NUMERO 2**

Articolo 35 delle Norme Tecniche di Attuazione del Piano Urbanistico Comunale  
Via Guido De Ruggiero

TAVOLA	
<b>7</b>	
SCALE GRAFICHE	
<b>1:20 - 1:200</b>	

RAPPRESENTAZIONE  
**SCHEMA RETE IDRICA**

ANNO 2018

PROGETTISTA

COMMITTENTE

CERIELLO OMBRINO	CERIELLO ANTONIA
CERIELLO BRANCONO	CERIELLO BRANCONO
CERIELLO SARAJANO	CERIELLO SARAJANO
CERIELLO CONCETTA	CERIELLO CONCETTA
ESPRESSO SUSENO	ESPRESSO SUSENO
CERIELLO INDIA	CERIELLO INDIA