



SCHEMA RETE IMPIANTO ILLUMINAZIONE PUBBLICA 1:200

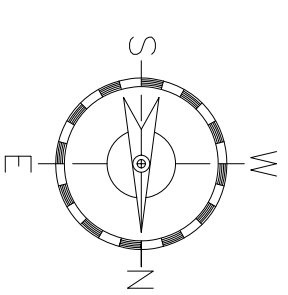

- LEGENDA**
- POZZETTO DI DERIVAZIONE
 - PALO ILLUMINAZIONE AD UN SOLO BRACCIO
 - PALO PER ILLUMINAZIONE A DUE BRACCI
 - LINEA ELETTRICA INTERRATA

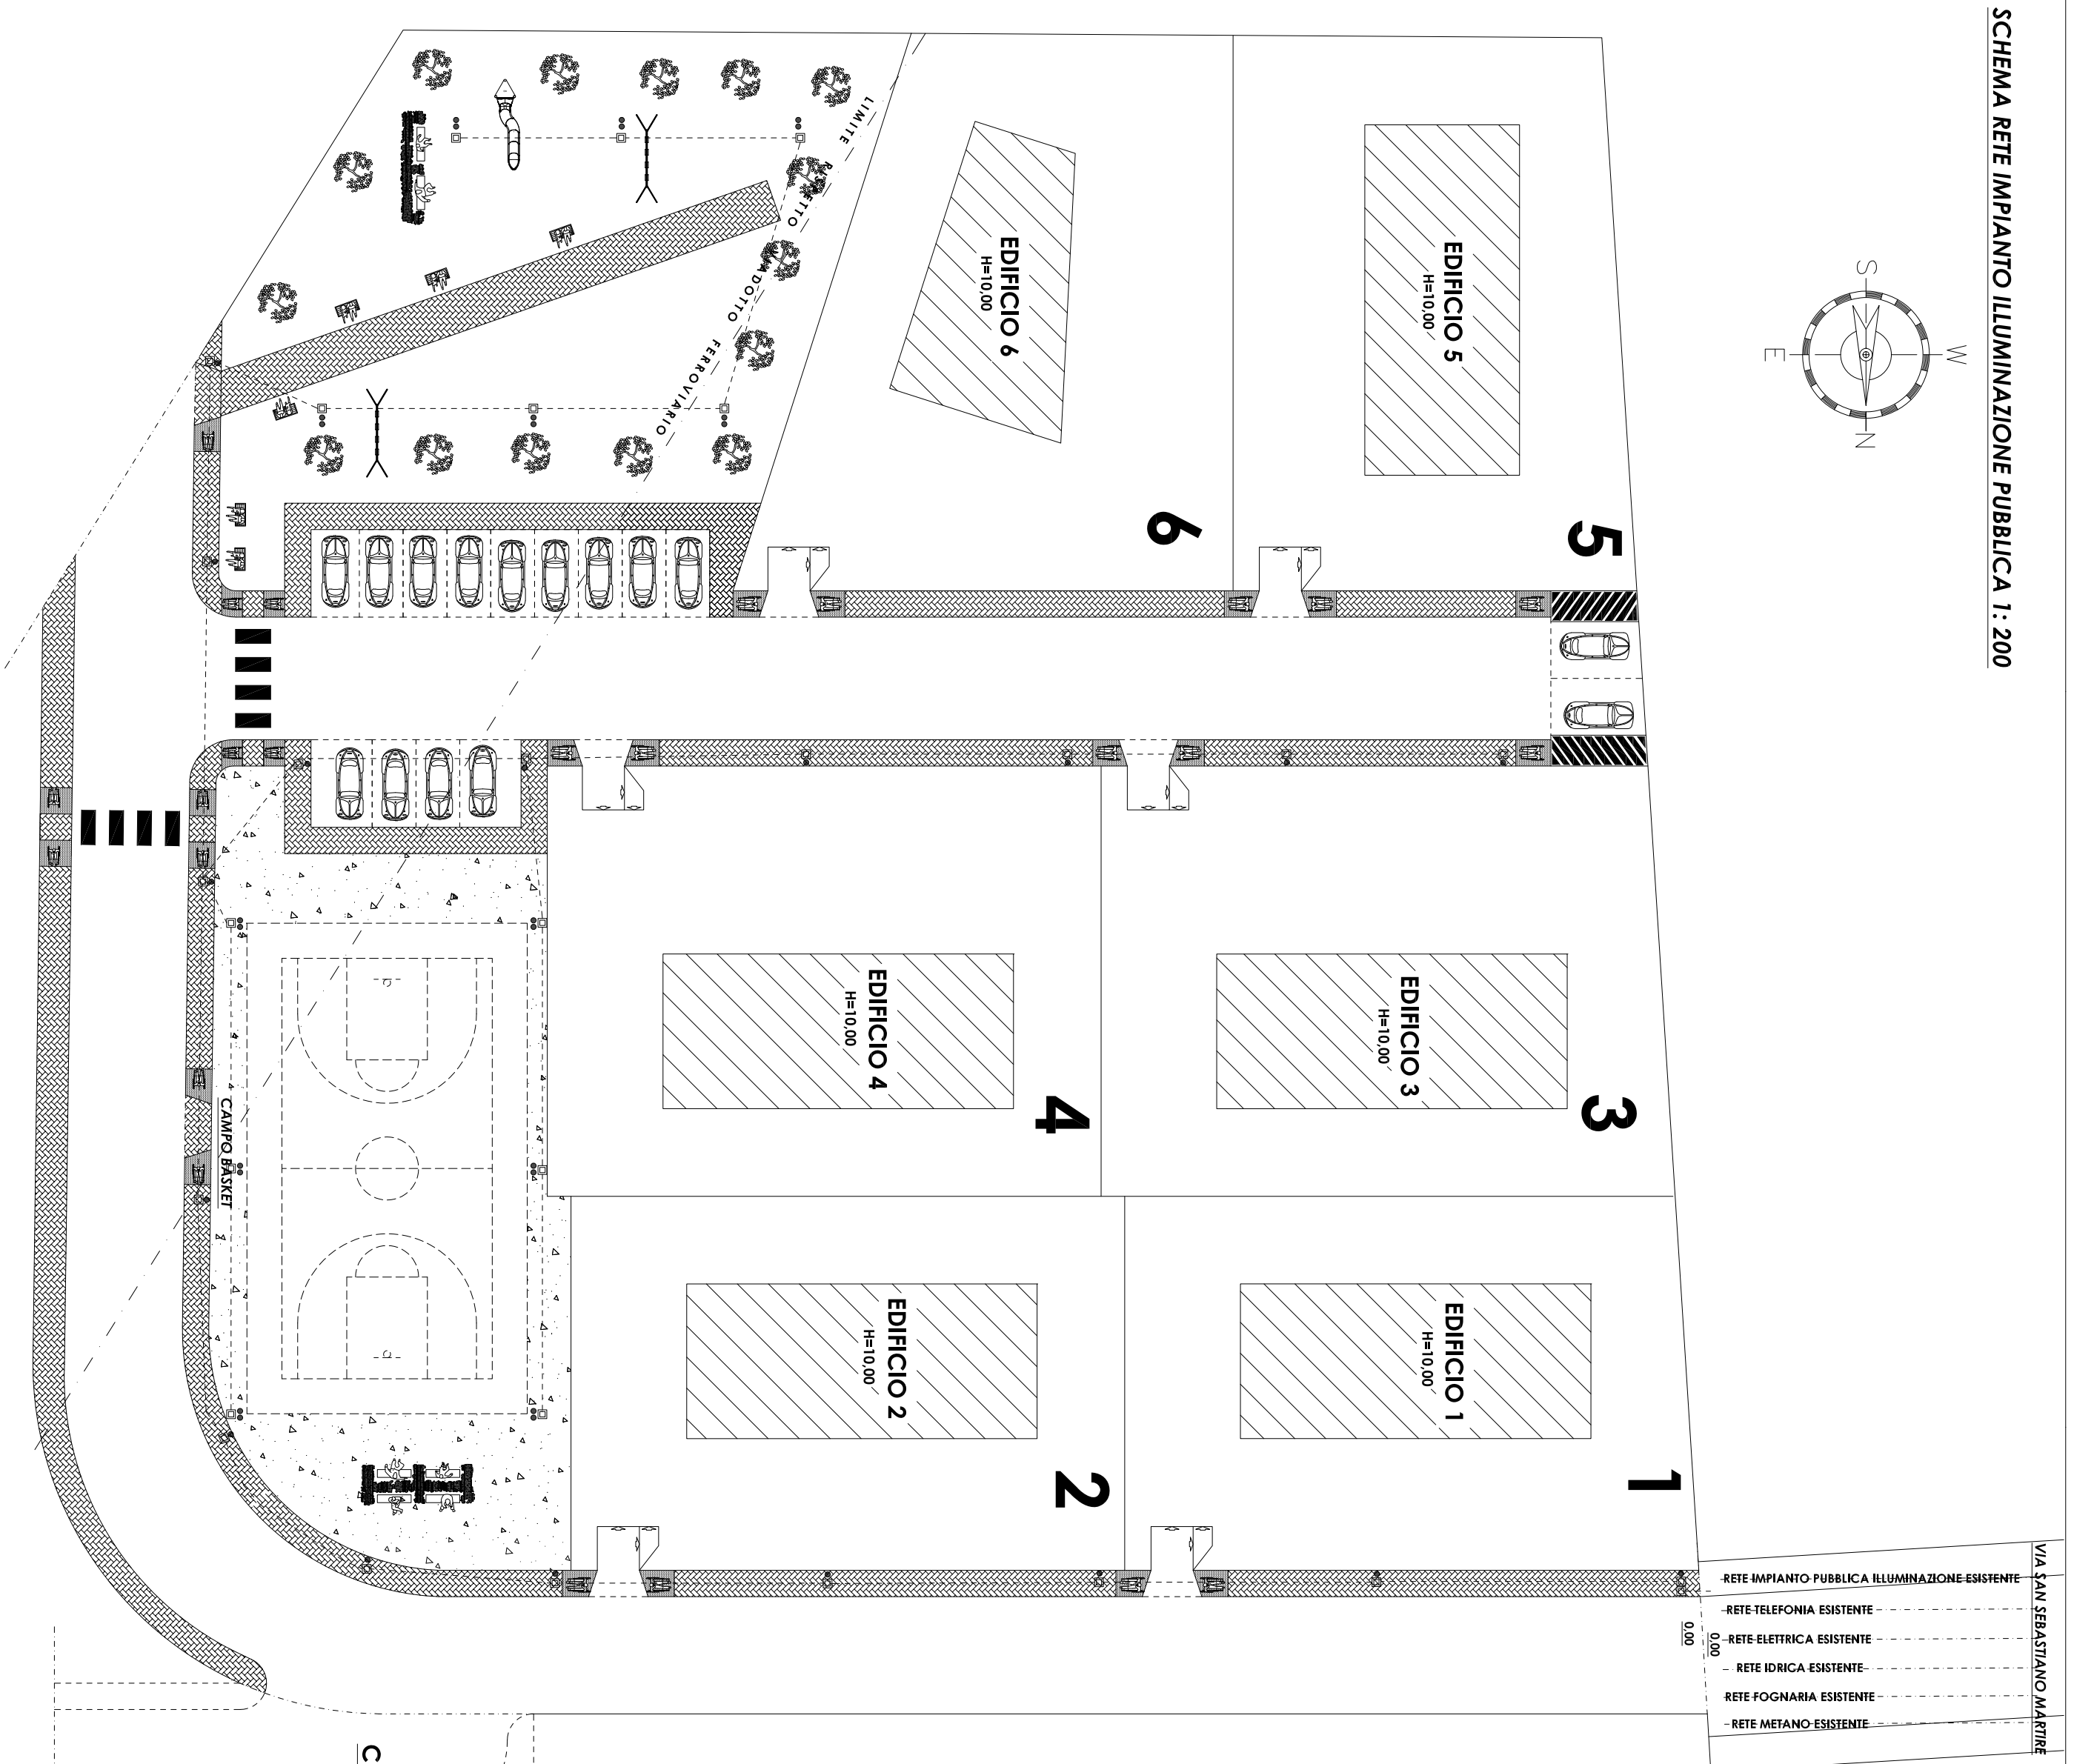

COMUNE DI BRUSCIANO
Città Metropolitanamente di Napoli


COMPLESSO EDIFICATORIO RESIDENZIALE n. 2
Via Guido De Ruggero
Vice Ufficio Del Ruggiero
Ambito 31 delle Nuove Tecnologie di Assistenza del Piano Urbanistico Comunale

TAVOLA
8

SCALE
GRANDI
1:10 - 1:20 - 1:200

RAPPRESENTAZIONE
SCHEMA IMPIANTO ILLUMINAZIONE PUBBLICA


PROGETTISTA
COMITENTE
AMBITO 31

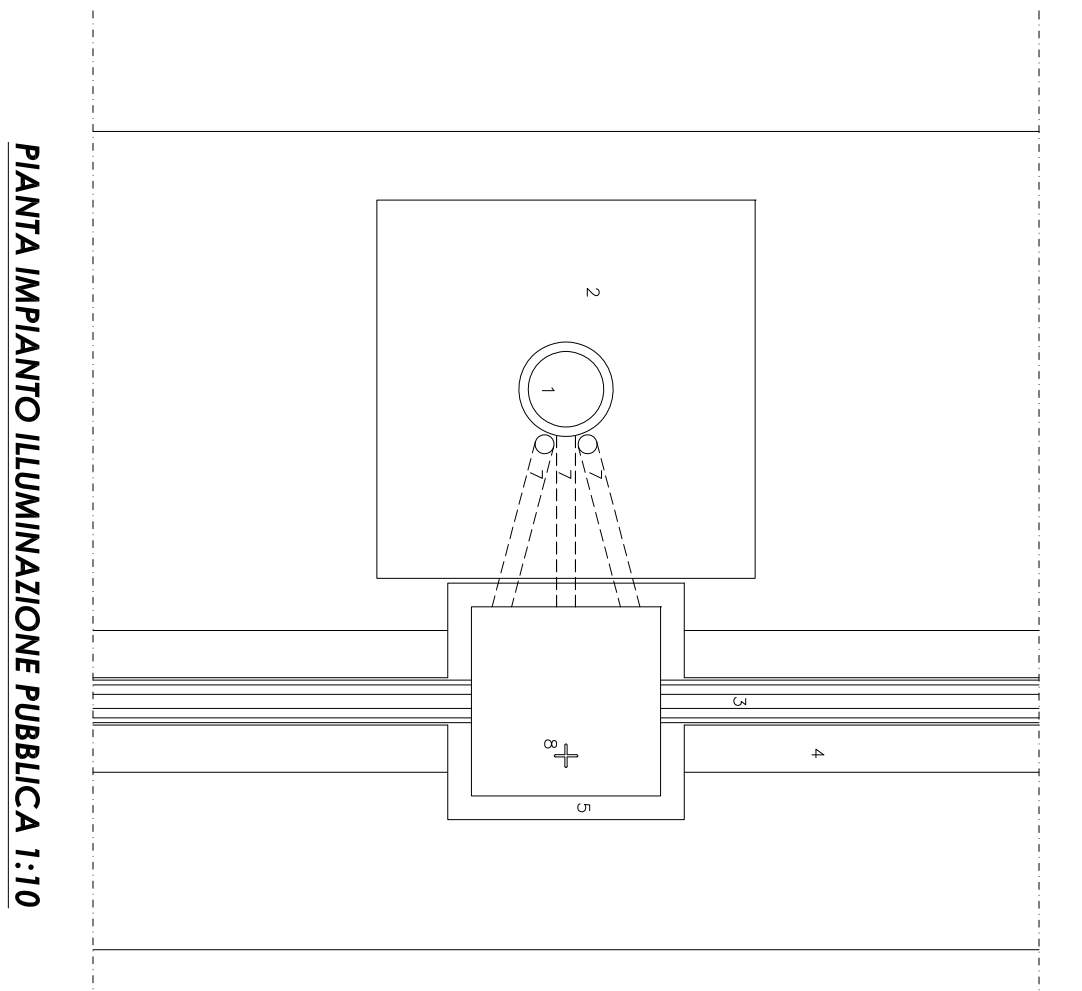


Pianta Impianto Illuminazione Pubblica 1:10

- LEGENDA**
- 1 scabellone metallico
 - 2 Perno in c.a. Ø 60x0,80x0,90
 - 3 Tubazione in PVC min. 100
 - 4 Investimento in os. o molo di canna
 - 5 pozzetto di derivazione e di terra
 - 6 dispenser
 - 7 spazzoni di tubo in PVC
 - 8 contenitori di fondo palo

SEZIONE IMPIANTO ILLUMINAZIONE PUBBLICA
CON UNA SOLA ARMATURA STRADALE 1:10

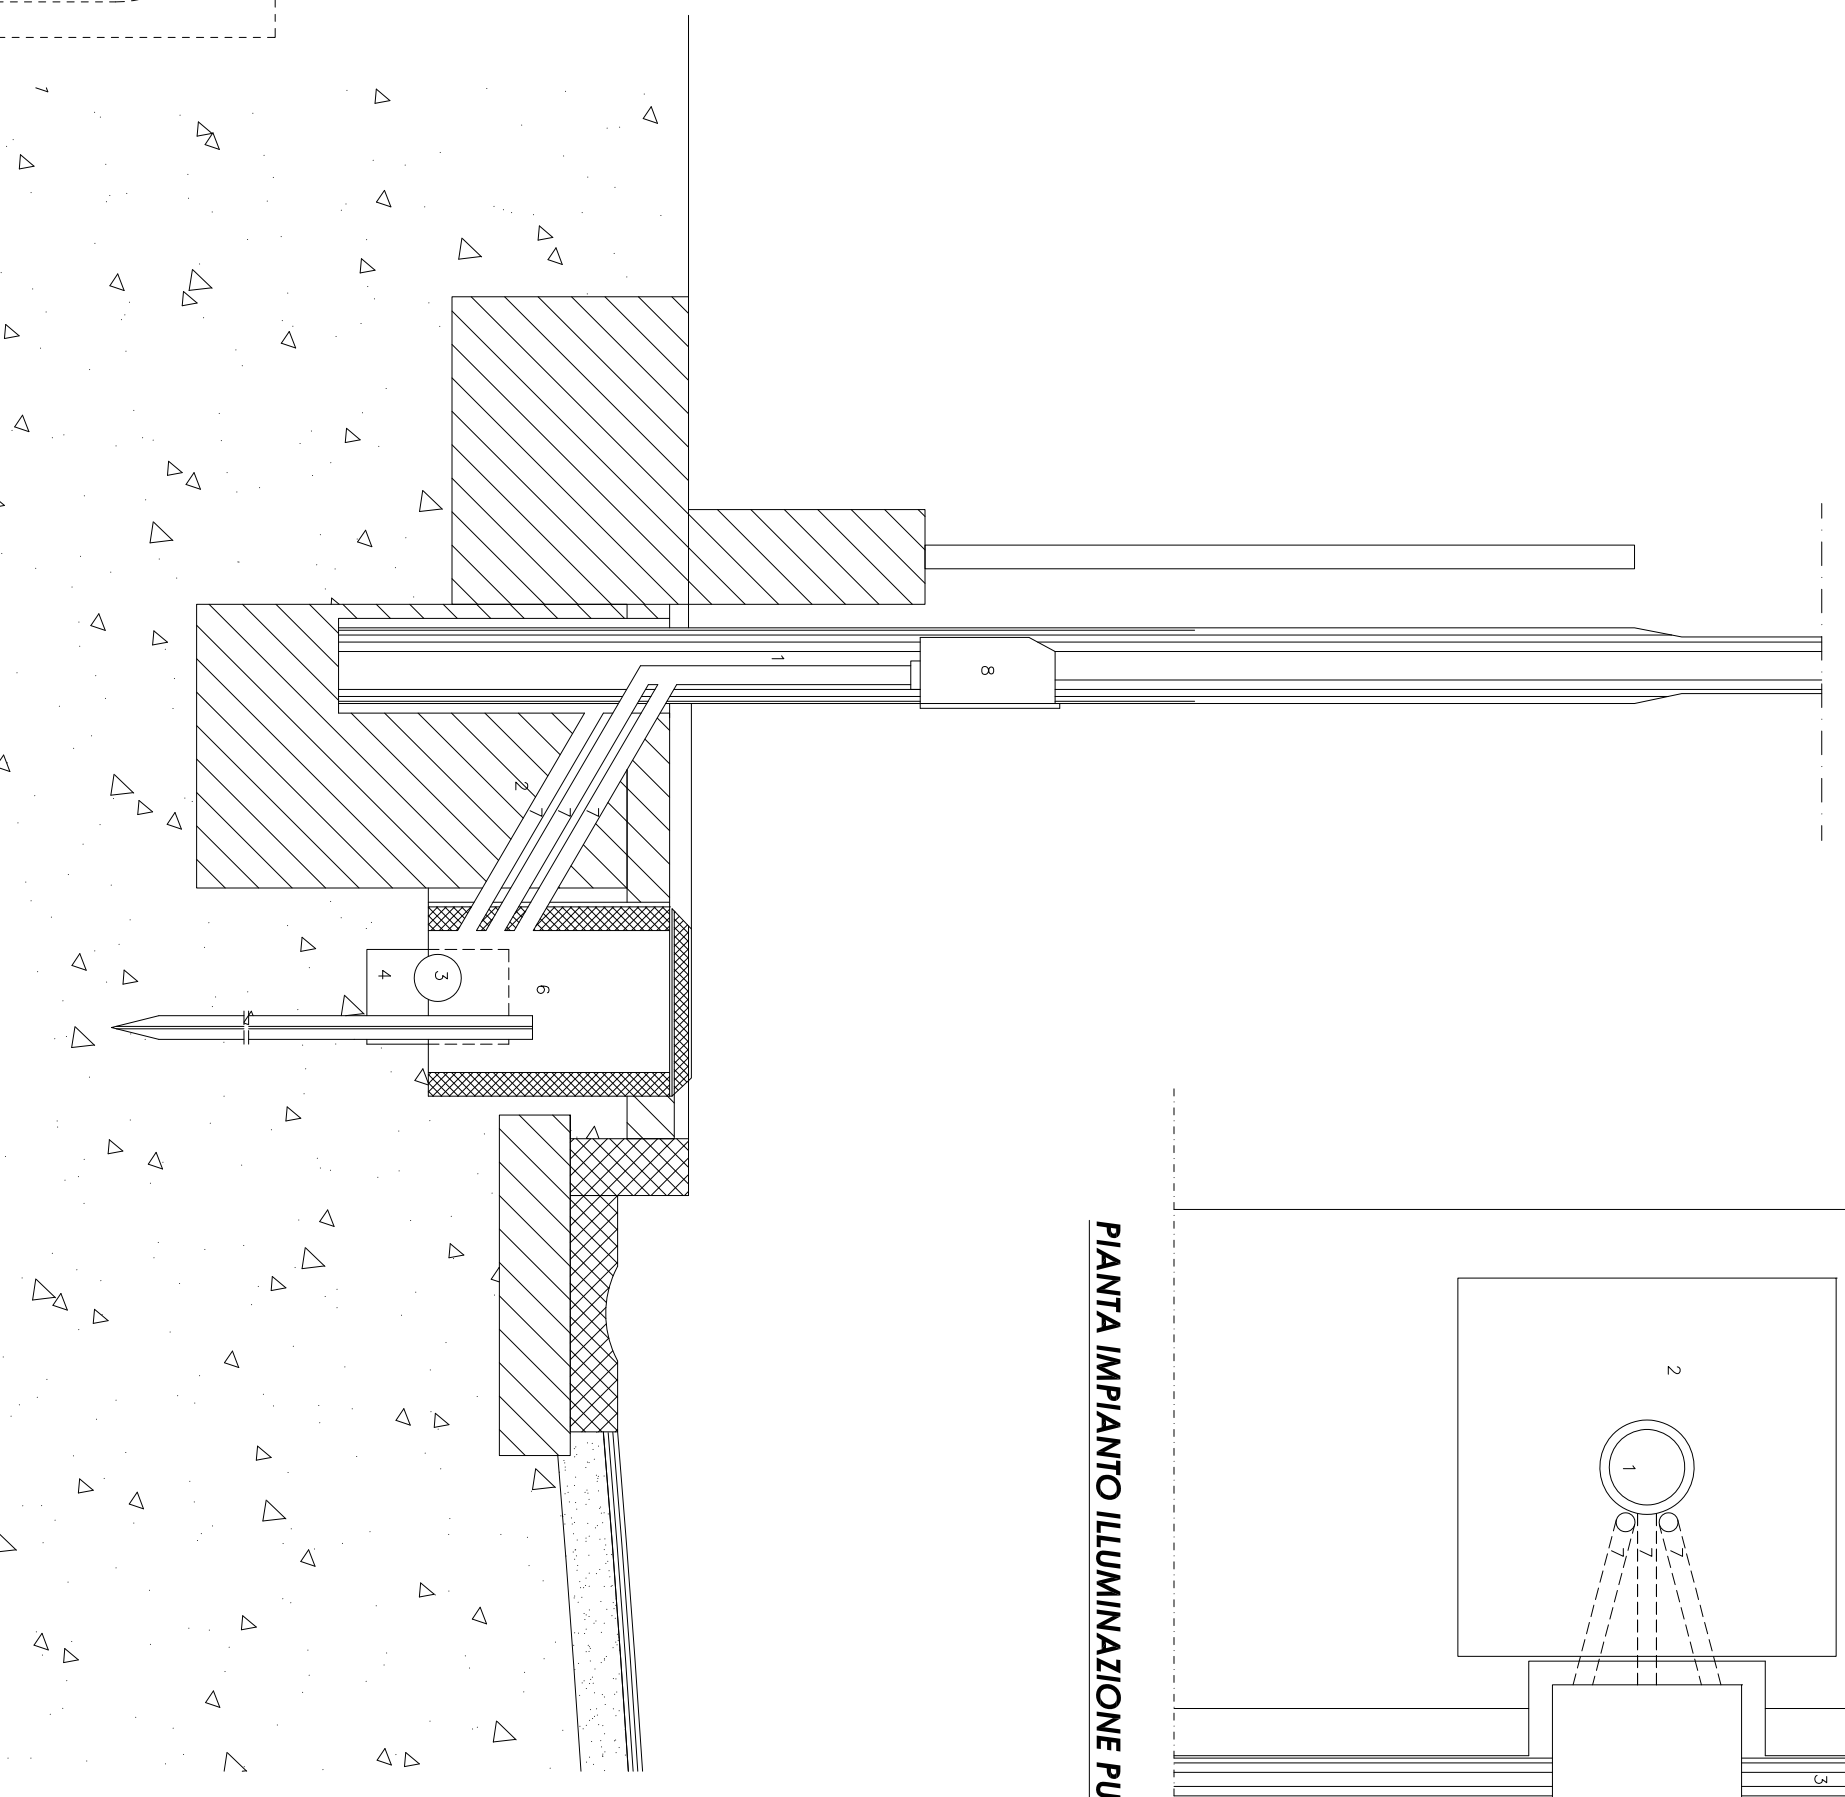

SEZIONE IMPIANTO ILLUMINAZIONE PUBBLICA
CON DUE ARMATURE FA GIARDINO 1:20

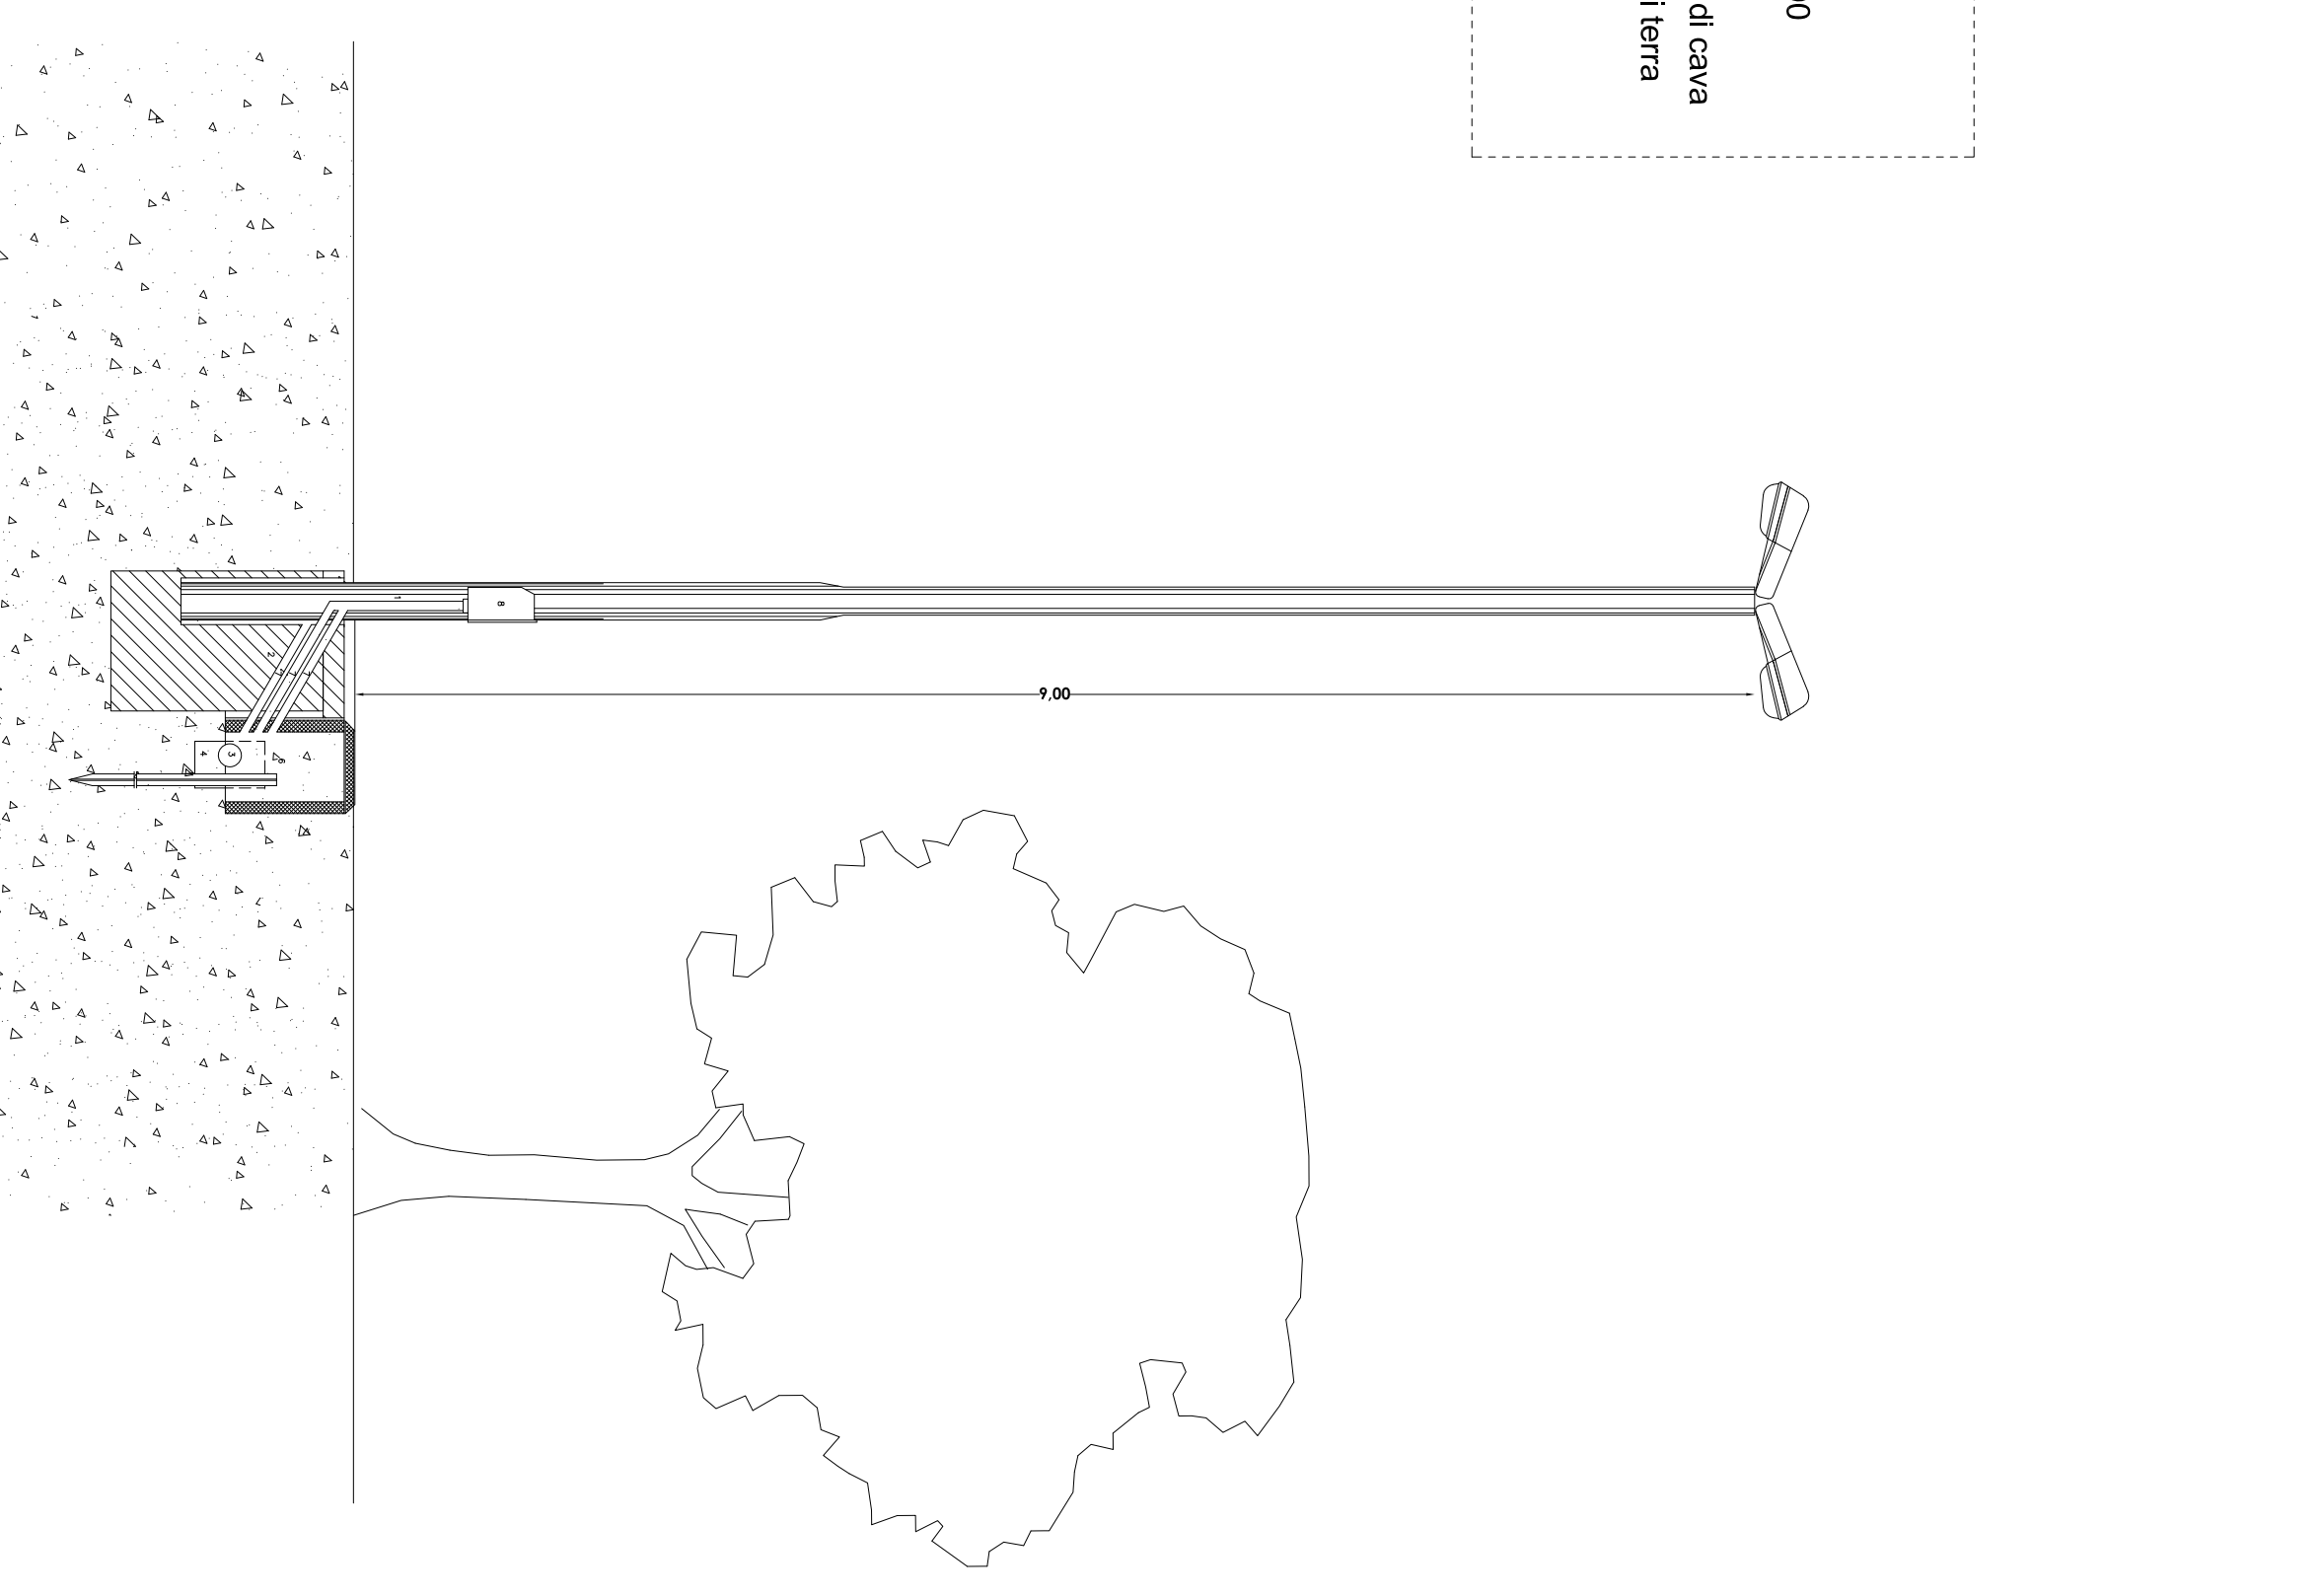

SEZIONE IMPIANTO ILLUMINAZIONE PUBBLICA
CON UNA SOLA ARMATURA STRADALE 1:20

