


LEGENDA

- E** POZZETTO DI DERIVAZIONE
- LINEA ELETTRICA INTERRATA

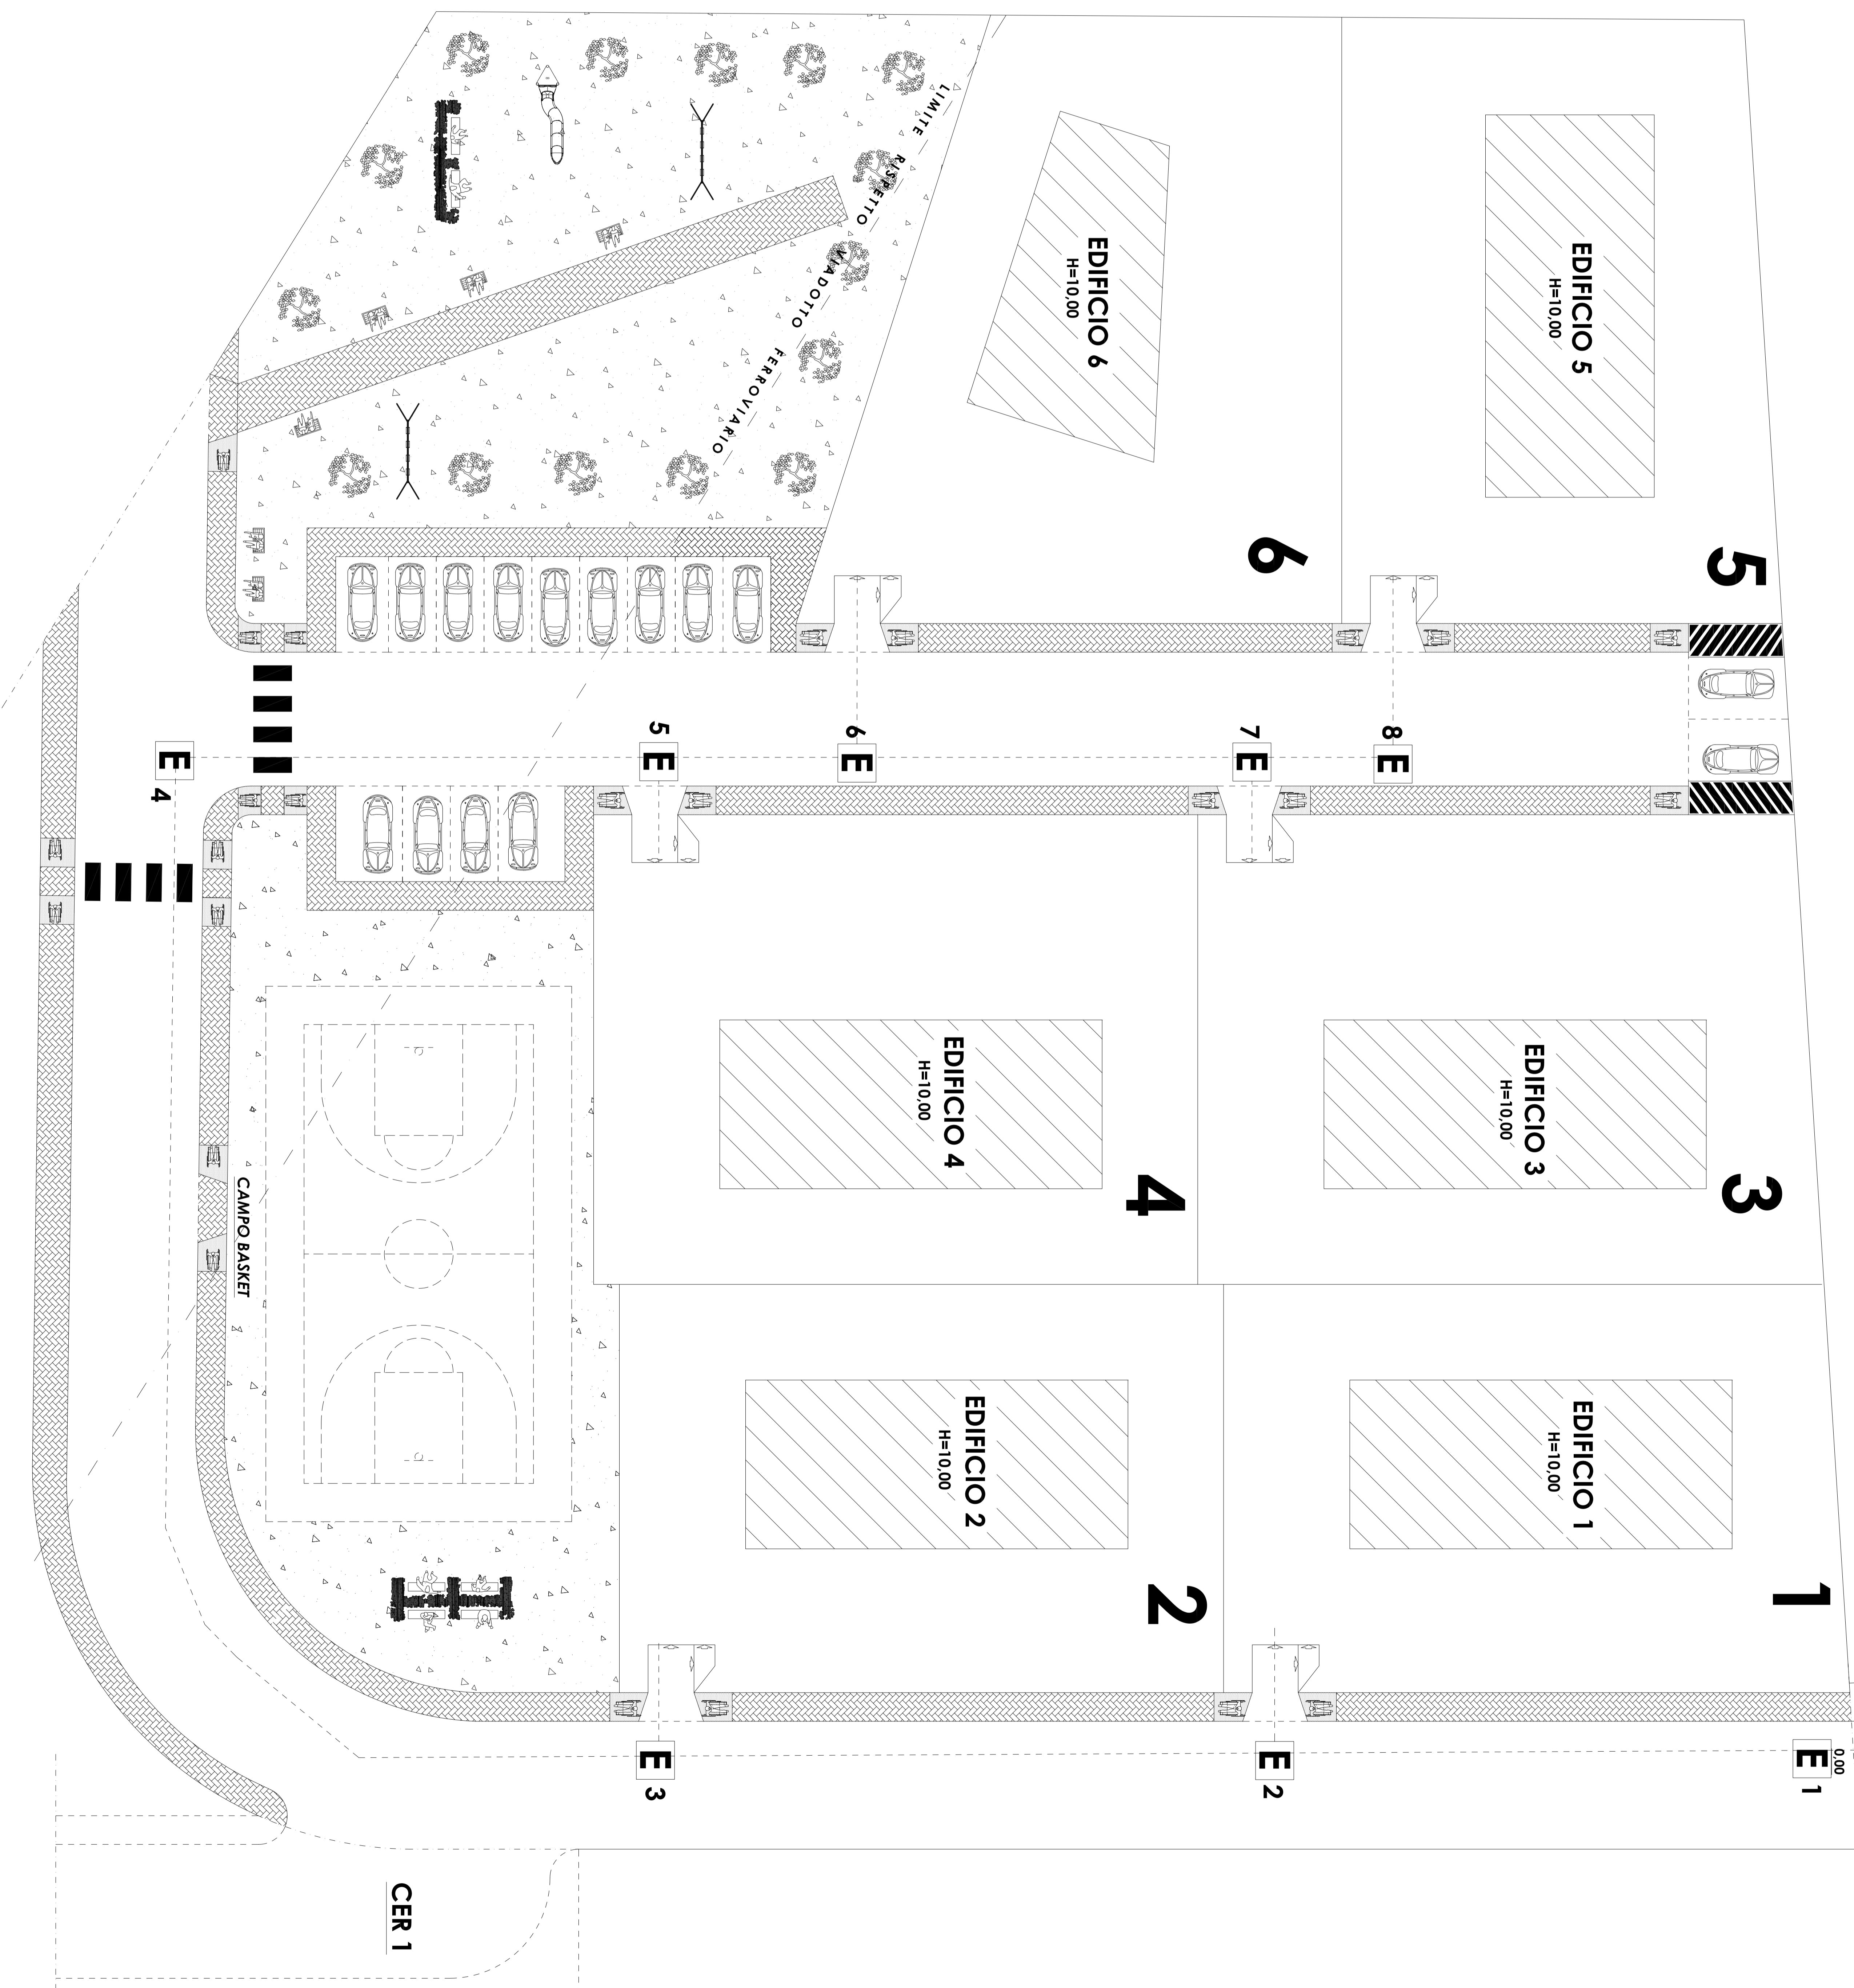

- RETE IMPIANTO PUBBLICA ILLUMINAZIONE ESISTENTE
- RETE TELEFONIA ESISTENTE
- RETE ELETTRICA ESISTENTE
- RETE IDRICA ESISTENTE
- RETE FOGNARIA ESISTENTE
- RETE METANO ESISTENTE

COMUNE DI BRUSCIANO

Città Metropolitana di Napoli

COMPARTO EDIFICATORIO RESIDENZIALE NUMERO 2

Via Guido De Ruggiero
 Articolo 35 delle Norme Tecniche di Attuazione del Piano Urbanistico Comunale

TAVOLA	
9	SCALE GRAFICHE
	1:200

RAPPRESENTAZIONE
SCHEMA IMPIANTO DISTRIBUZIONE ENERGIA ELETTRICA

ANNO 2018

PROGETTISTA

PROGETTISTA	COMMITTENTE
CERCIELLO GAERANO	
CERCIELLO ANTONIA	
CERCIELLO FRANCESCO	
CERCIELLO SEBASTIANO	
CERCIELLO CONCETTA	
ESPOSITO SILVESTRO	
CERCIELLO NORA	