

PROFILO B - B
C.E.R. 3 - Via Cimitero
SCALA 1:250

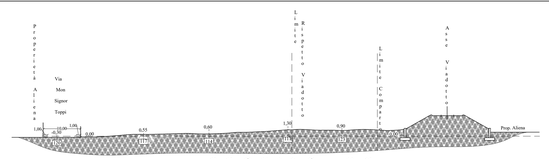





DETTAGLIO PLANIMETRICO ESISTENTE
C.E.R. 3 - Via Cimitero
SCALA 1:400

PROFILO A - A
C.E.R. 3 - Via Cimitero
SCALA 1:250

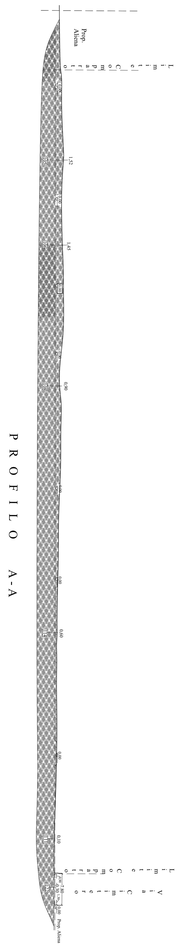

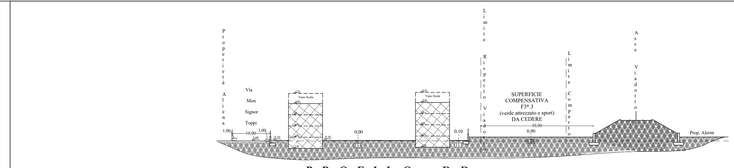



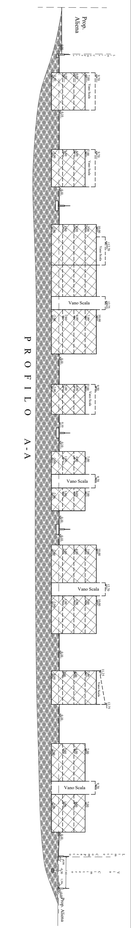

DETTAGLIO PLANIMETRICO DI PROGETTO
C.E.R. 3 - Via Cimitero
SCALA 1:400

Rev.	Data	Descrizione
1	Febbraio 2019	-
2	Dicembre 2022	-
3		

La riproduzione del presente disegno è vietata a termini di legge senza espressa preventiva autorizzazione dell'Geom. Salvatore Romano e Arch. Carmine Di Palma

COMUNE DI BRUSCIANO
(Città Metropolitana di Napoli)

OGGETTO: PROGETTO RELATIVO ALLA REALIZZAZIONE DI UN P.U.A. DI EDILIZIA PRIVATA (C.E.R. 3 Comparto residenziale via Cimitero)
Individuato Catastalmente nel Comune di Brusciano al Foglio n° 5 P.lle 1324 - 1323 - 297 - 876 - 1763 - 1762 - 1420 - 1422

Titolo	Tavola n.ro	1BIS
DETTAGLIO PLANIMERICO ESISTENE DETTAGLIO PLANIMERICO DI PROGETTO	Scala	1:400
	Operatore	Geom. Salvatore Romano

Proprietari proponenti:

Ruggiero Luigi _____
Romano Salvatore _____
Auriemma Aniello _____
Auriemma Luigi _____
Per procura Colonelli Agliata
Lisbo Parrella Luigi _____
Esposito Teresa _____
Lisbo Parrella Anna _____
D'amato Girolamo _____
D'amato Iolanda _____
Lisbo Parrella Emilia _____
Edi Baldini _____
Lombardi Baldassare _____
Moccia Carmine _____
De Ruggiero Ruggiero _____
Fornaro Anna Teresa _____
Di Lorenzo Felice _____
Di Lorenzo Arcangelo _____

Progettisti:

Geom. Salvatore Romano

Arch. Carmine Di Palma